

NOTE

X2

X3

X4

X5

X6

X7

X8

7,600

7,600

7,600

7,600

7,600

7,600

Y7


9,600

Y6

9,600

Y5

4,159

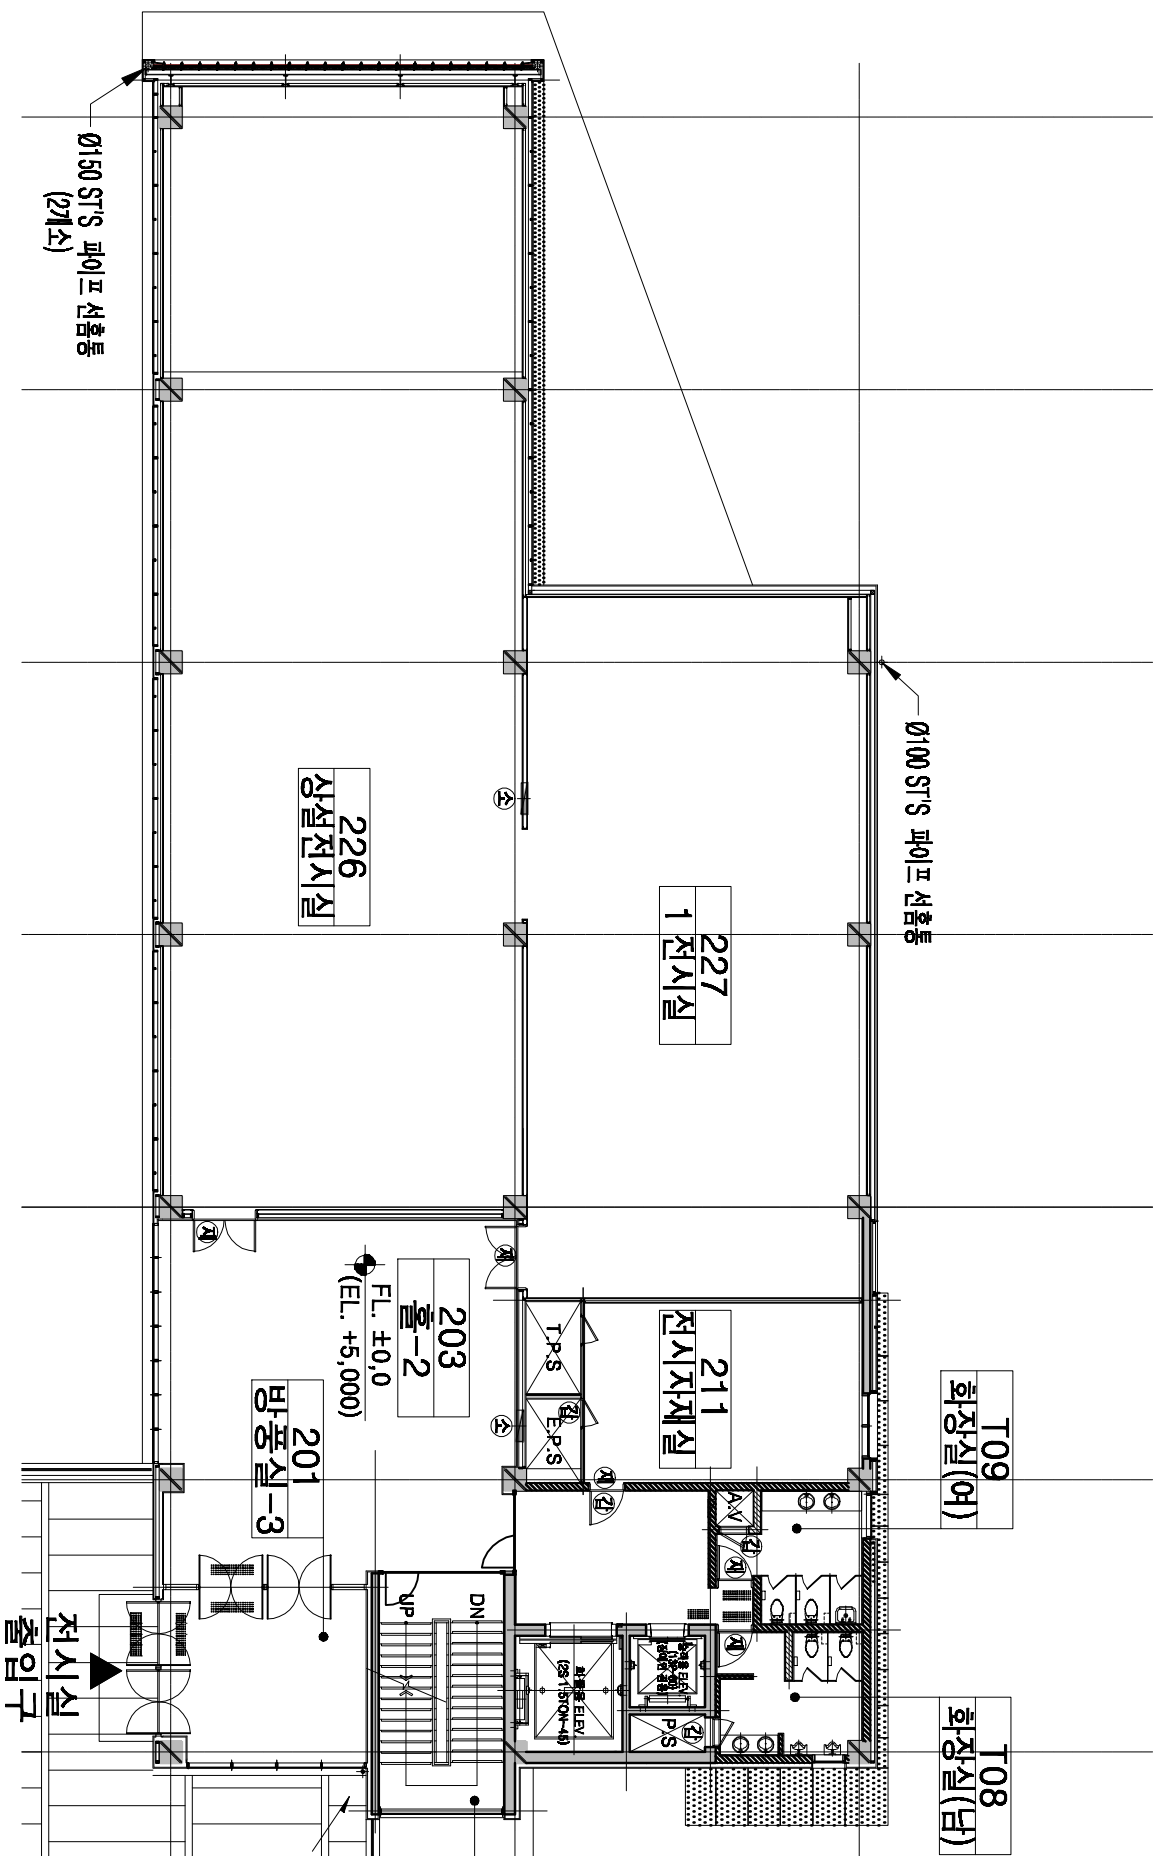

ADD

Architectural Planning Division

(주)종합건축사사무소 에이디디

TEL: 02)3453-5671

FAX: 02)766-6793

APPROVED

장민

(주)한성종합기술훈단

건축사사무소

TEL: 054)841-6461

FAX: 054)841-6460

APPROVED

장민

OWNER

한성

DRAWING

한성

구조

한성

기계

한성

전기

한성

토목

한성

조경

한성

TE

02)3453-5671

FAX

02)766-6793

PROJECT TITLE

인공문예술회관
건립공사

DRAWING TITLE

SCALE

DATE

2008. 04.

DRAWING NO.

SHEET NO.

1/1