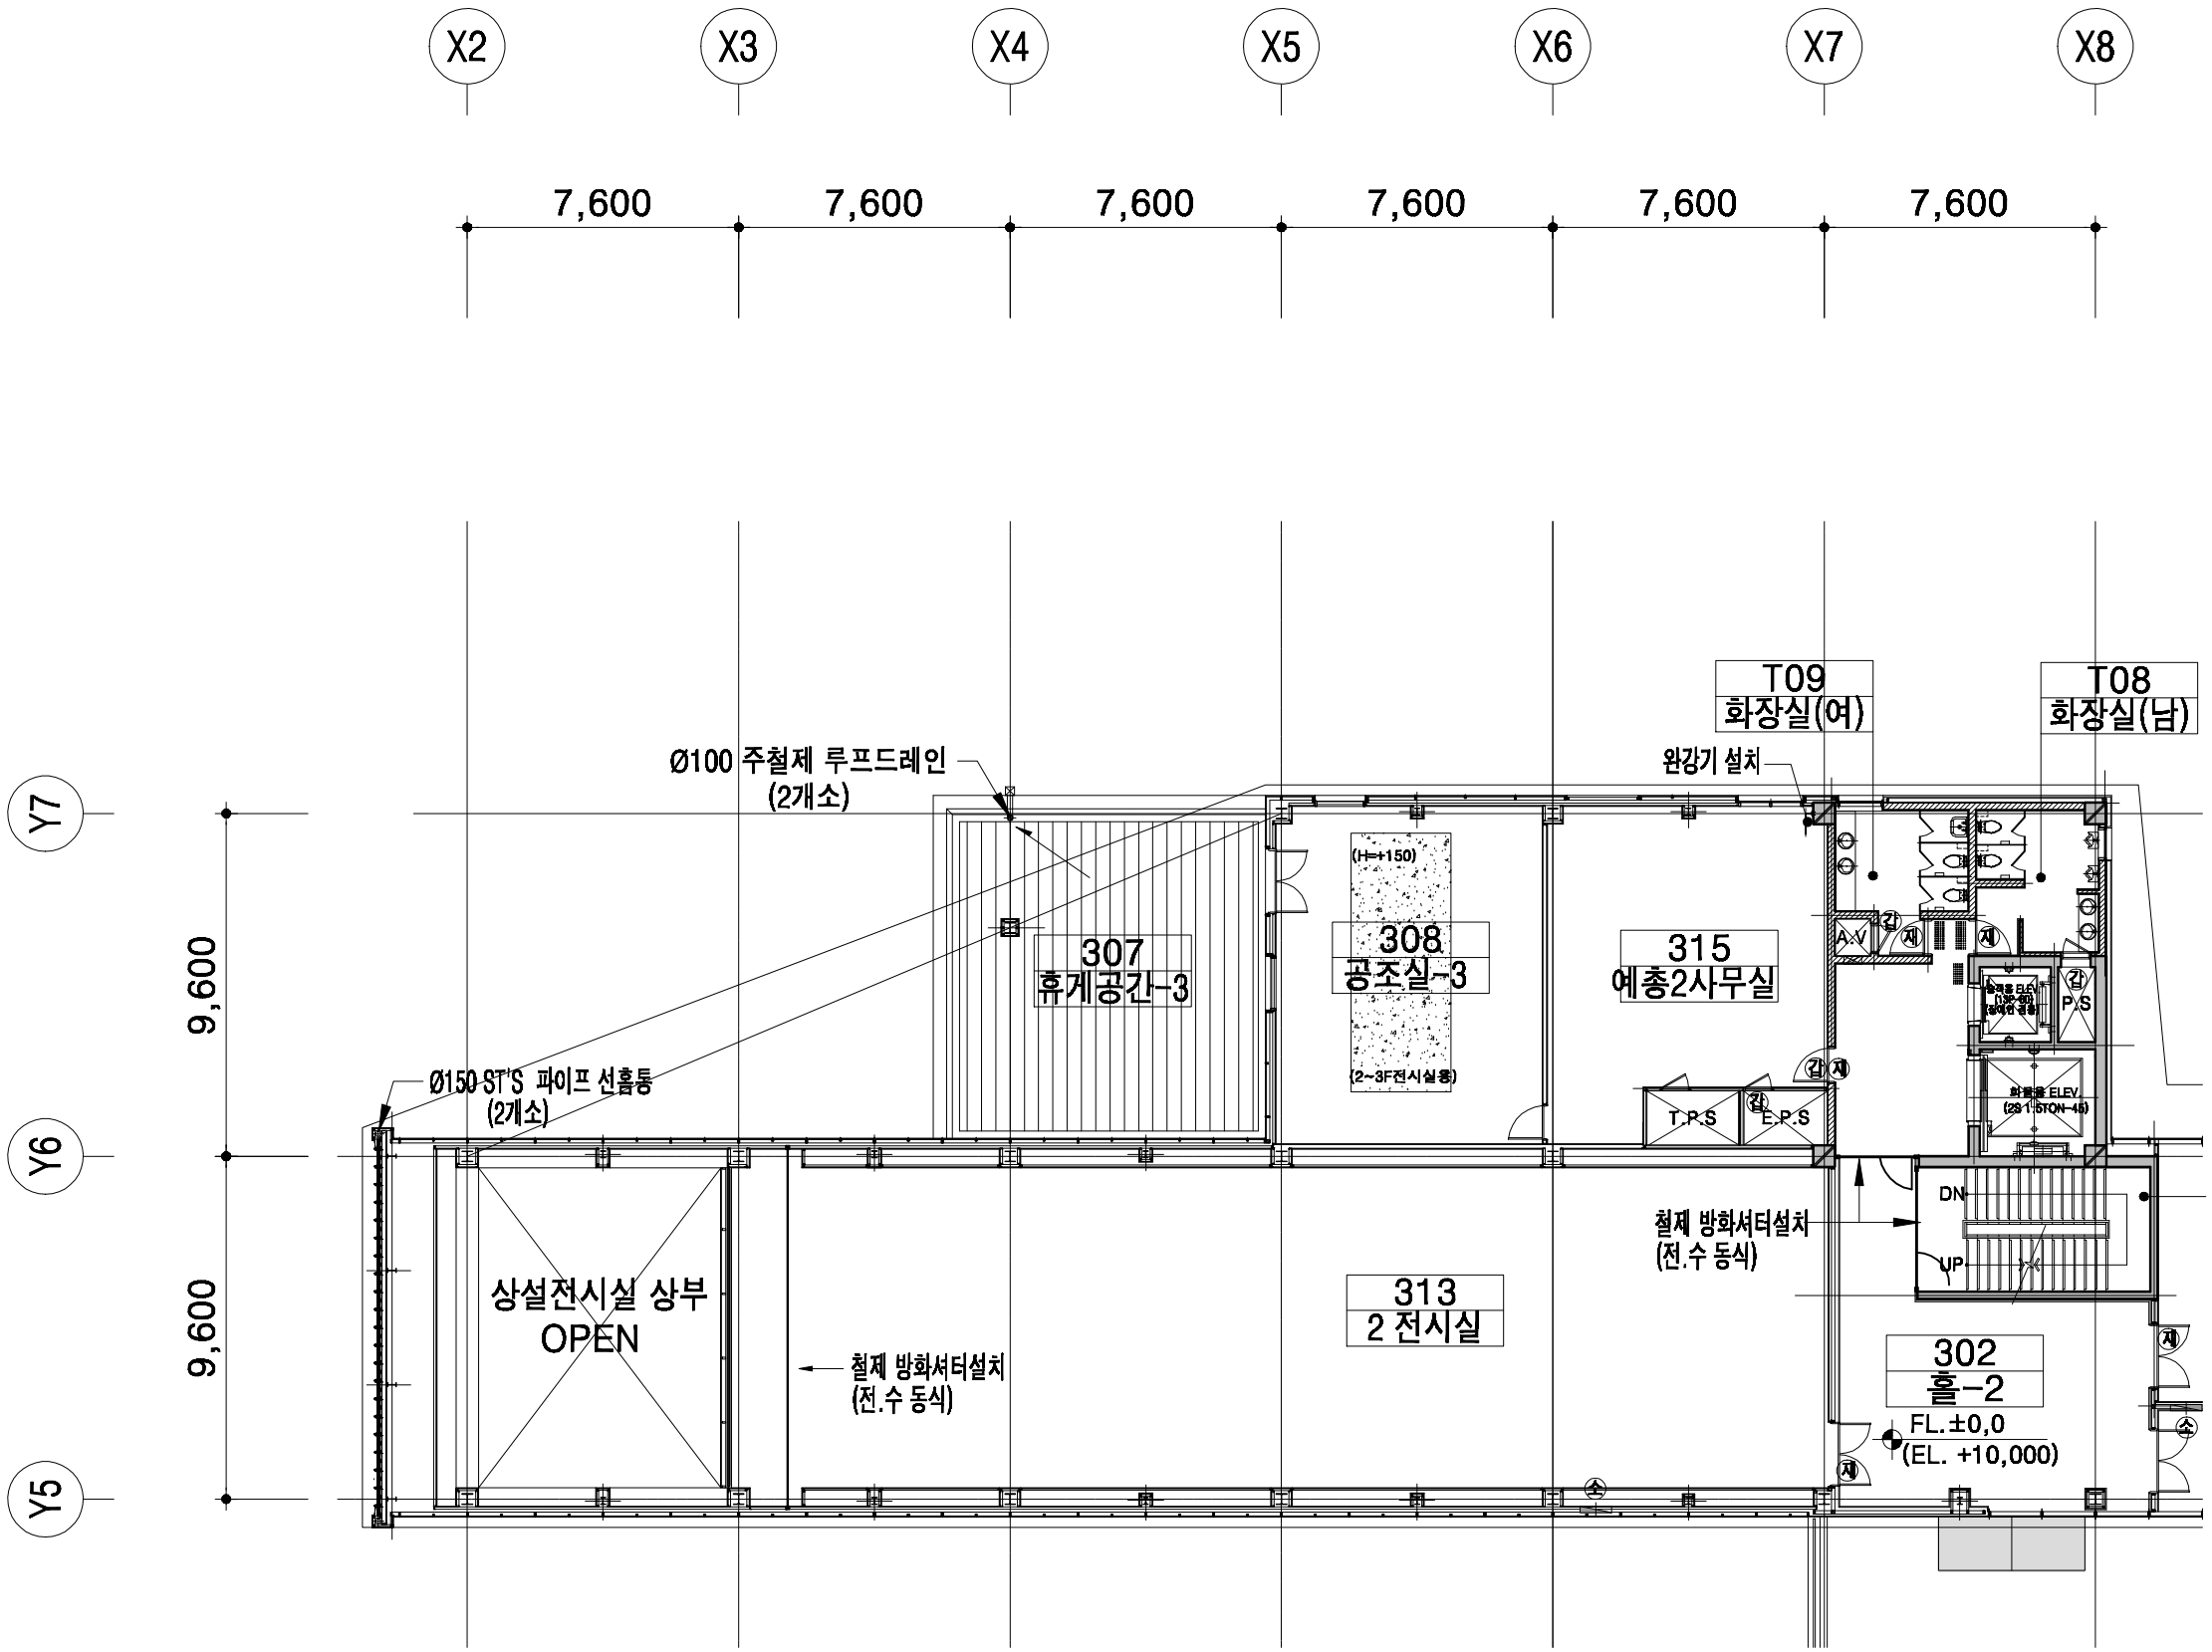

NOTE

KEY PLAN

ADD
Architecture Planning Interiors
(주)종합건축사사무소 에이디디
TEL: 02)3453-5671
FAX: 02)766-6793

APPROVED
승인

(주)한성종합기술단
건축사사무소
TEL: 054)841-6461
FAX: 054)841-6460

APPROVED
승인

check
검토

DRAWING
설계

구조	삼우구조	
TEL 02)2024-2340	FAX 02)2108-2460	
기계	특원ENG	
TEL 02)2108-2345	FAX 02)2108-2460	
전기	나라기술단	
TEL 02)511-2041		
토목	다산 ENG	
TEL 02)573-6005	FAX 02)573-9056	
조경	민조경	
TEL 02)446-9247	FAX 02)446-9249	

PROJECT TITLE
안동문화예술회관
건 립 공 사

DRAWING TITLE 도면명

SCALE 축 척 A1 : 1/ A3 : 1/	DATE 날 짜 2008. 04.

DRAWING NO.
도면번호

SHEET NO.
일련번호